



Vue extérieur

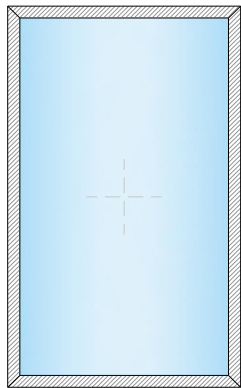

Échelle:
1/64" = 1'-0"

Vue intérieur

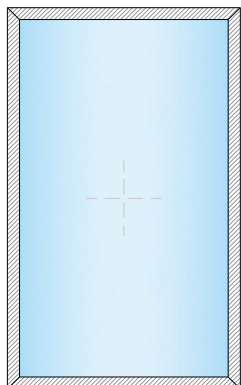

Échelle:
1/64" = 1'-0"

Vue plan



Échelle:
1/32" = 1'-0"

Type d'ouverture
Fenêtre fixe

Type de vitrage
Double




Profile
M 11000

Penture: N/A


420 Rue Wright, Saint-Laurent, QC H4N 1M6
info@adurra.com
(514)-418-3667

Coupe horizontale

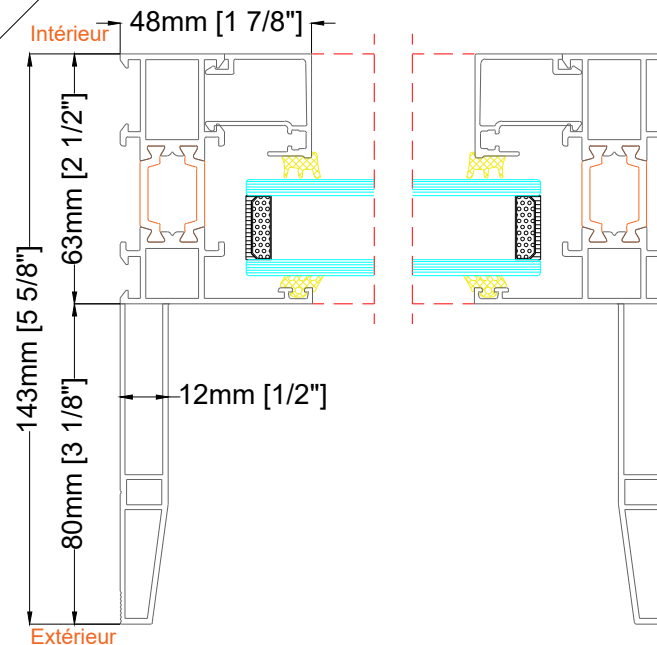

Échelle:
1/4" = 1'-0"

Coupe verticale

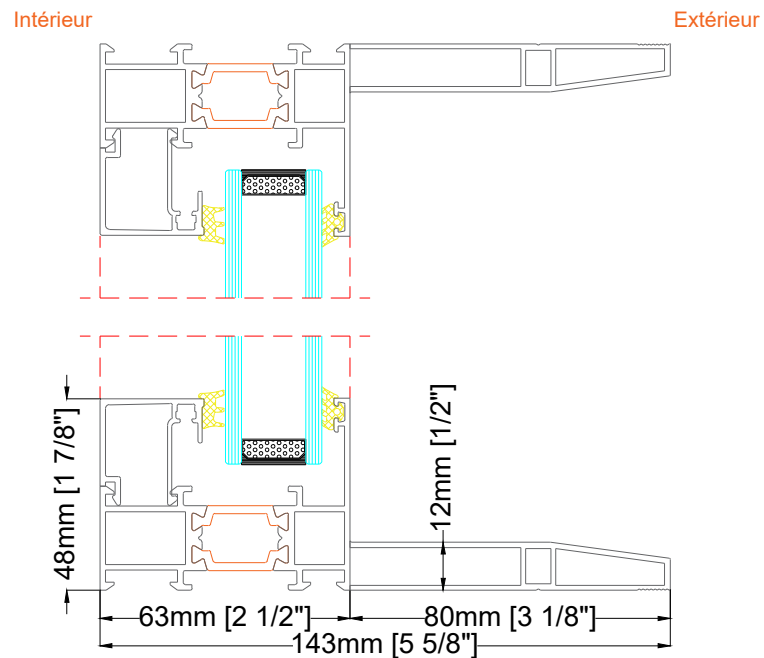

Échelle:
1/4" = 1'-0"