



Vue intérieur

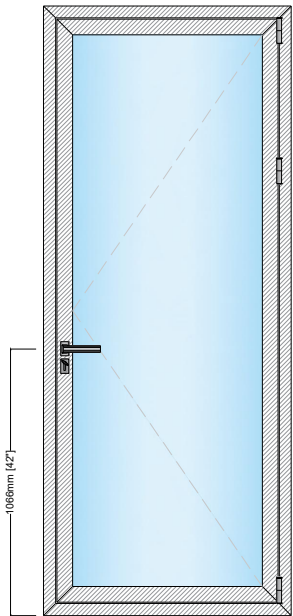


Échelle:
1/64" = 1'-0"

Vue extérieur

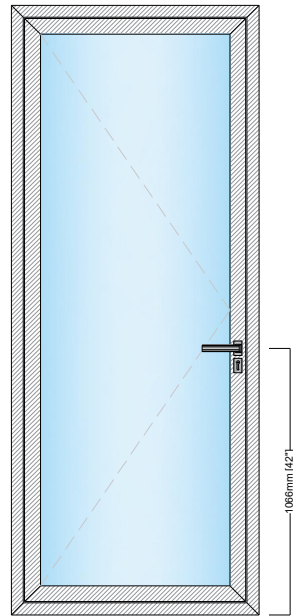


Échelle:
1/64" = 1'-0"

Coupe horizontale

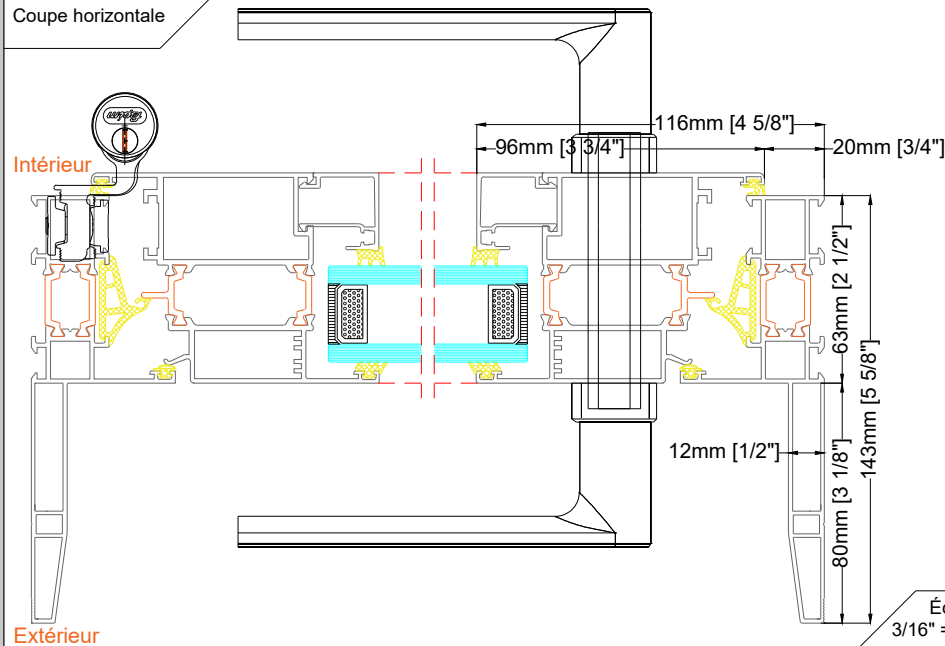


Vue plan

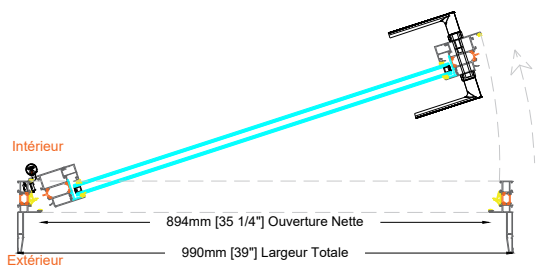

Échelle:
1/32" = 1'-0"

Coupe verticale

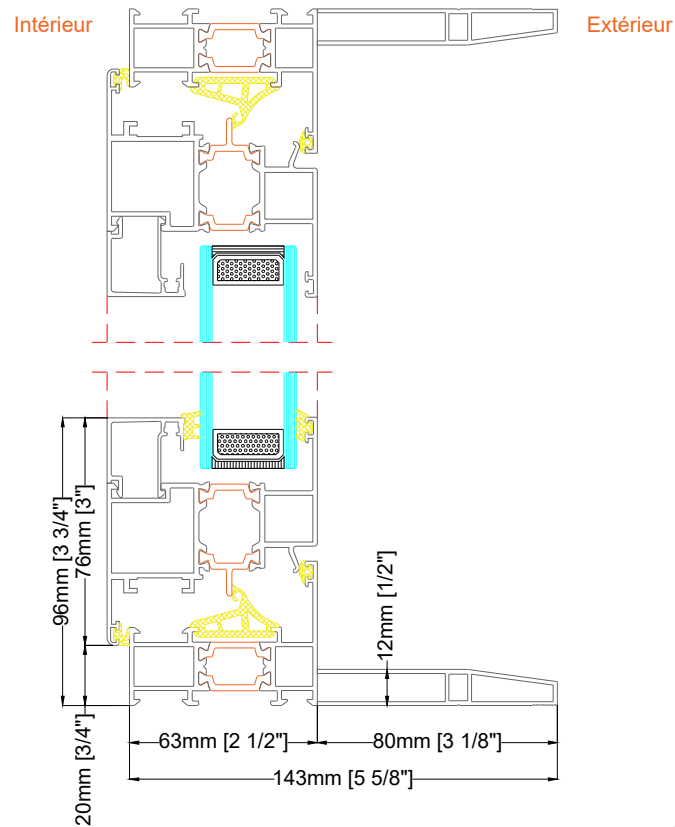

Type d'ouverture
Porte d'entrée vitrée

Type de vitrage
Double



Profile
M 11000

Penture: Gauche

420 Rue Wright, Saint-Laurent, QC H4N 1M6
info@adurra.com
(514)-418-3667

Échelle:
3/16" = 1'-0"