



Vue extérieur

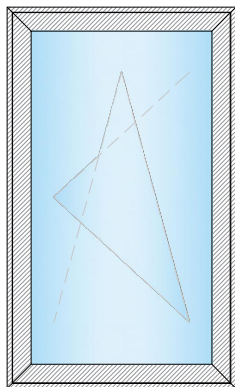


Échelle:  
1/64" = 1'-0"

Vue intérieur

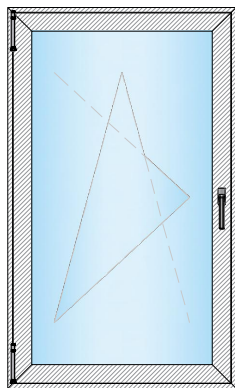

Échelle:  
1/64" = 1'-0"

Vue plan

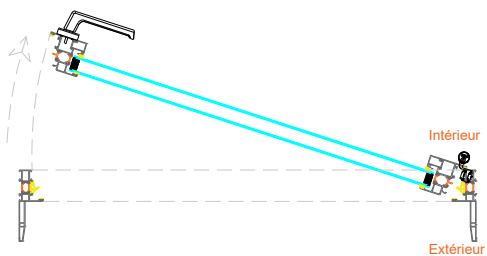

Échelle:  
1/32" = 1'-0"

Type d'ouverture  
Fenêtre oscillo battante

Type de vitrage  
Double




420 Rue Wright, Saint-Laurent, QC H4N 1M6  
info@adurra.com  
(514)-418-3667

Profil  
M 11000


Penture: Droite

Coupe horizontale

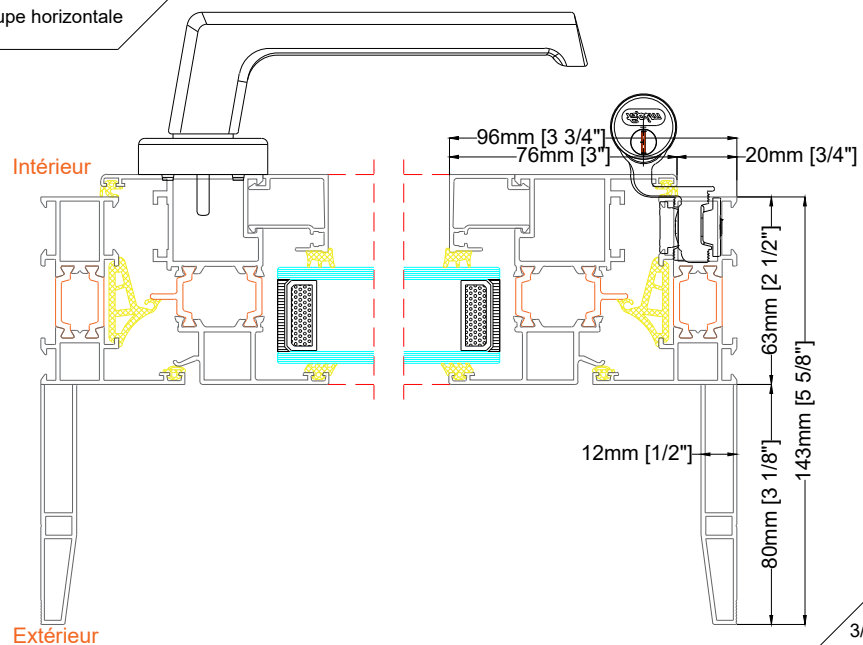

Échelle:  
3/16" = 1'-0"

Coupe verticale

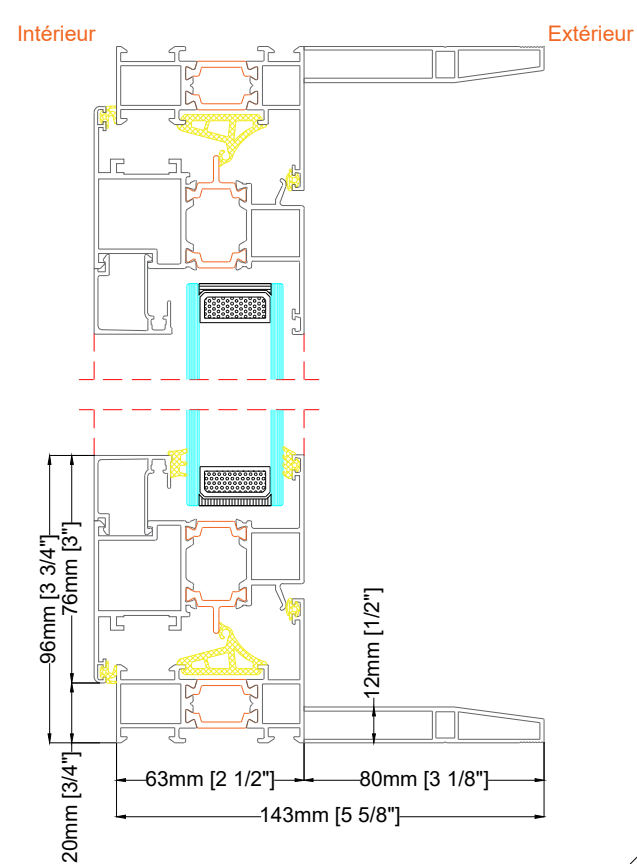

Échelle:  
3/16" = 1'-0"