



Vue extérieur

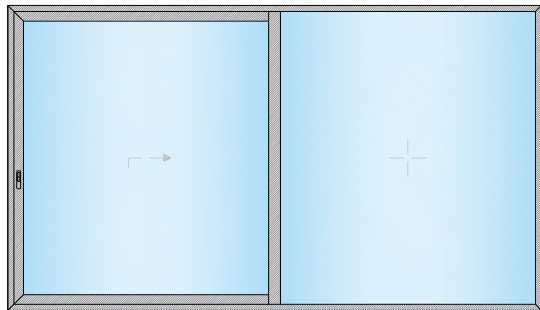

Échelle:
1/128" = 1'-0"

Vue intérieur

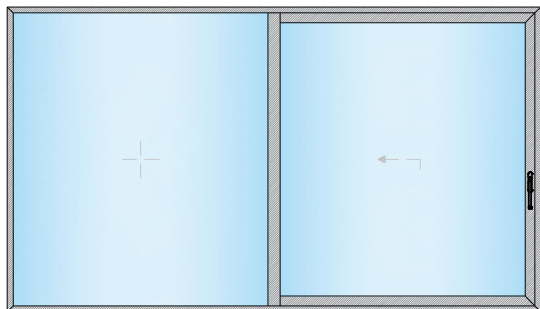

Échelle:
1/128" = 1'-0"

Vue plan



Échelle:
1/128" = 1'-0"

Type d'ouverture
Porte coulissante à levage

Type de vitrage
Double




Profil
S 560

Deux panneaux


420 Rue Wright, Saint-Laurent, QC H4N 1M6
info@adurra.com
(514)-418-3667

Coupe horizontale

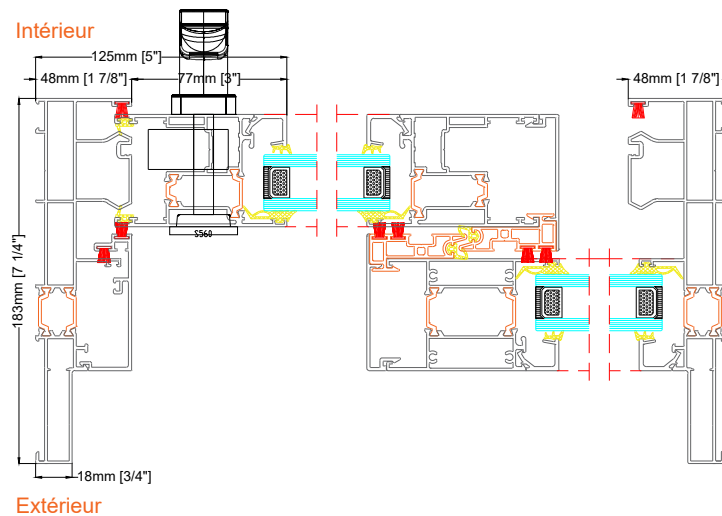

Échelle:
1/8" = 1'-0"

Coupe verticale

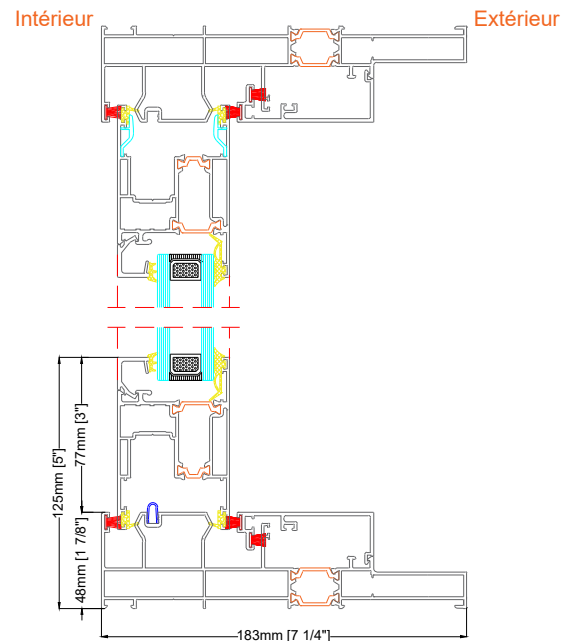

Échelle:
1/8" = 1'-0"