



Vue intérieur

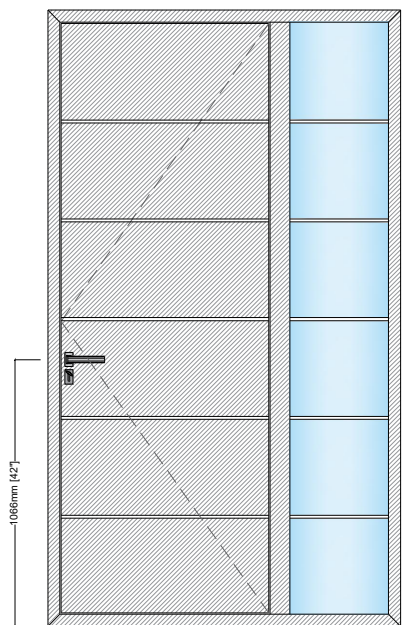


Échelle:
1/64" = 1'-0"

Vue extérieur

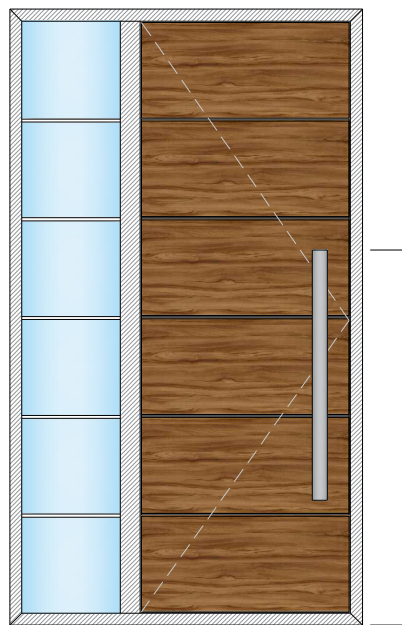


Échelle:
1/64" = 1'-0"

Coupe horizontale

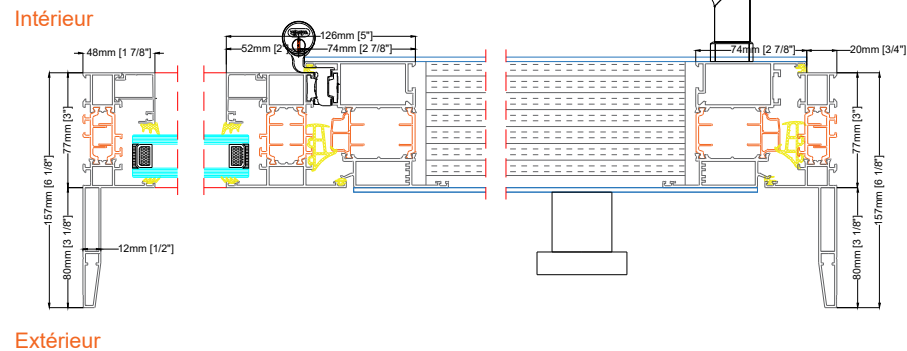


Échelle:
3/32" = 1'-0"

Vue plan

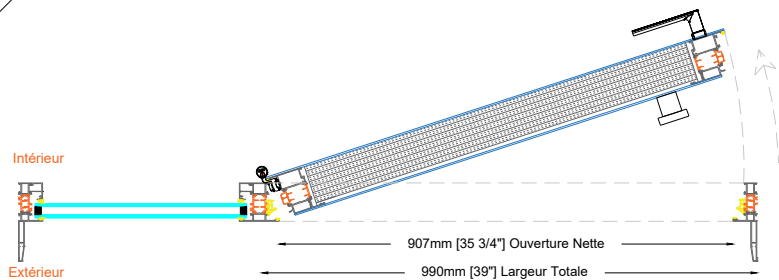

Échelle:
1/32" = 1'-0"

Coupe verticale

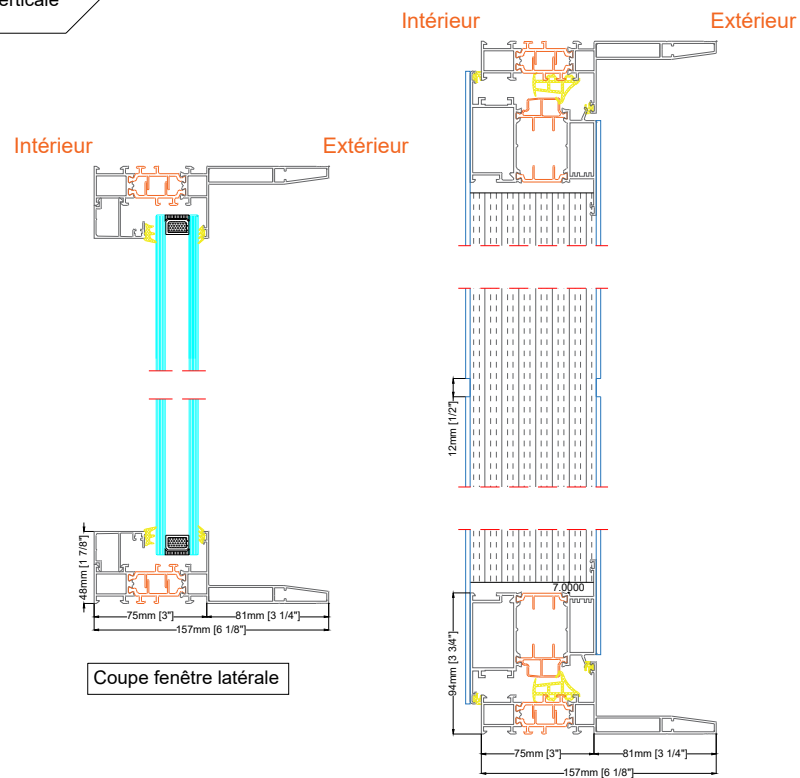

Coupe fenêtre latérale

Coupe porte

Échelle:
3/32" = 1'-0"

Type d'ouverture
Porte d'entrée pleine

Type de vitrage
Double



420 Rue Wright, Saint-Laurent, QC H4N 1M6
info@adurra.com
(514)-418-3667

Profile
SD 95

Penture: Centre